

UCHWAŁA NR XXIV/193/25
RADY MIEJSKIEJ W ŚRODZIE ŚLĄSKIEJ
z dnia 26 listopada 2025 r.

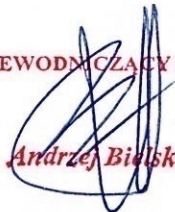
**w sprawie przystąpienia do sporządzenia miejscowego planu zagospodarowania
przestrzennego wsi Bukówek – usługi publiczne**

Na podstawie art. 18 ust. 2 pkt 15 ustawy z dnia 8 marca 1990 r. o samorządzie gminnym (t.j. Dz. U. z 2025 r., poz. 1153) oraz art. 14 ust. 1 ustawy z dnia 27 marca 2003 roku o planowaniu i zagospodarowaniu przestrzennym (t.j. Dz. U. z 2024 r., poz. 1130 ze zm.) Rada Miejska w Środzie Śląskiej uchwala, co następuje:

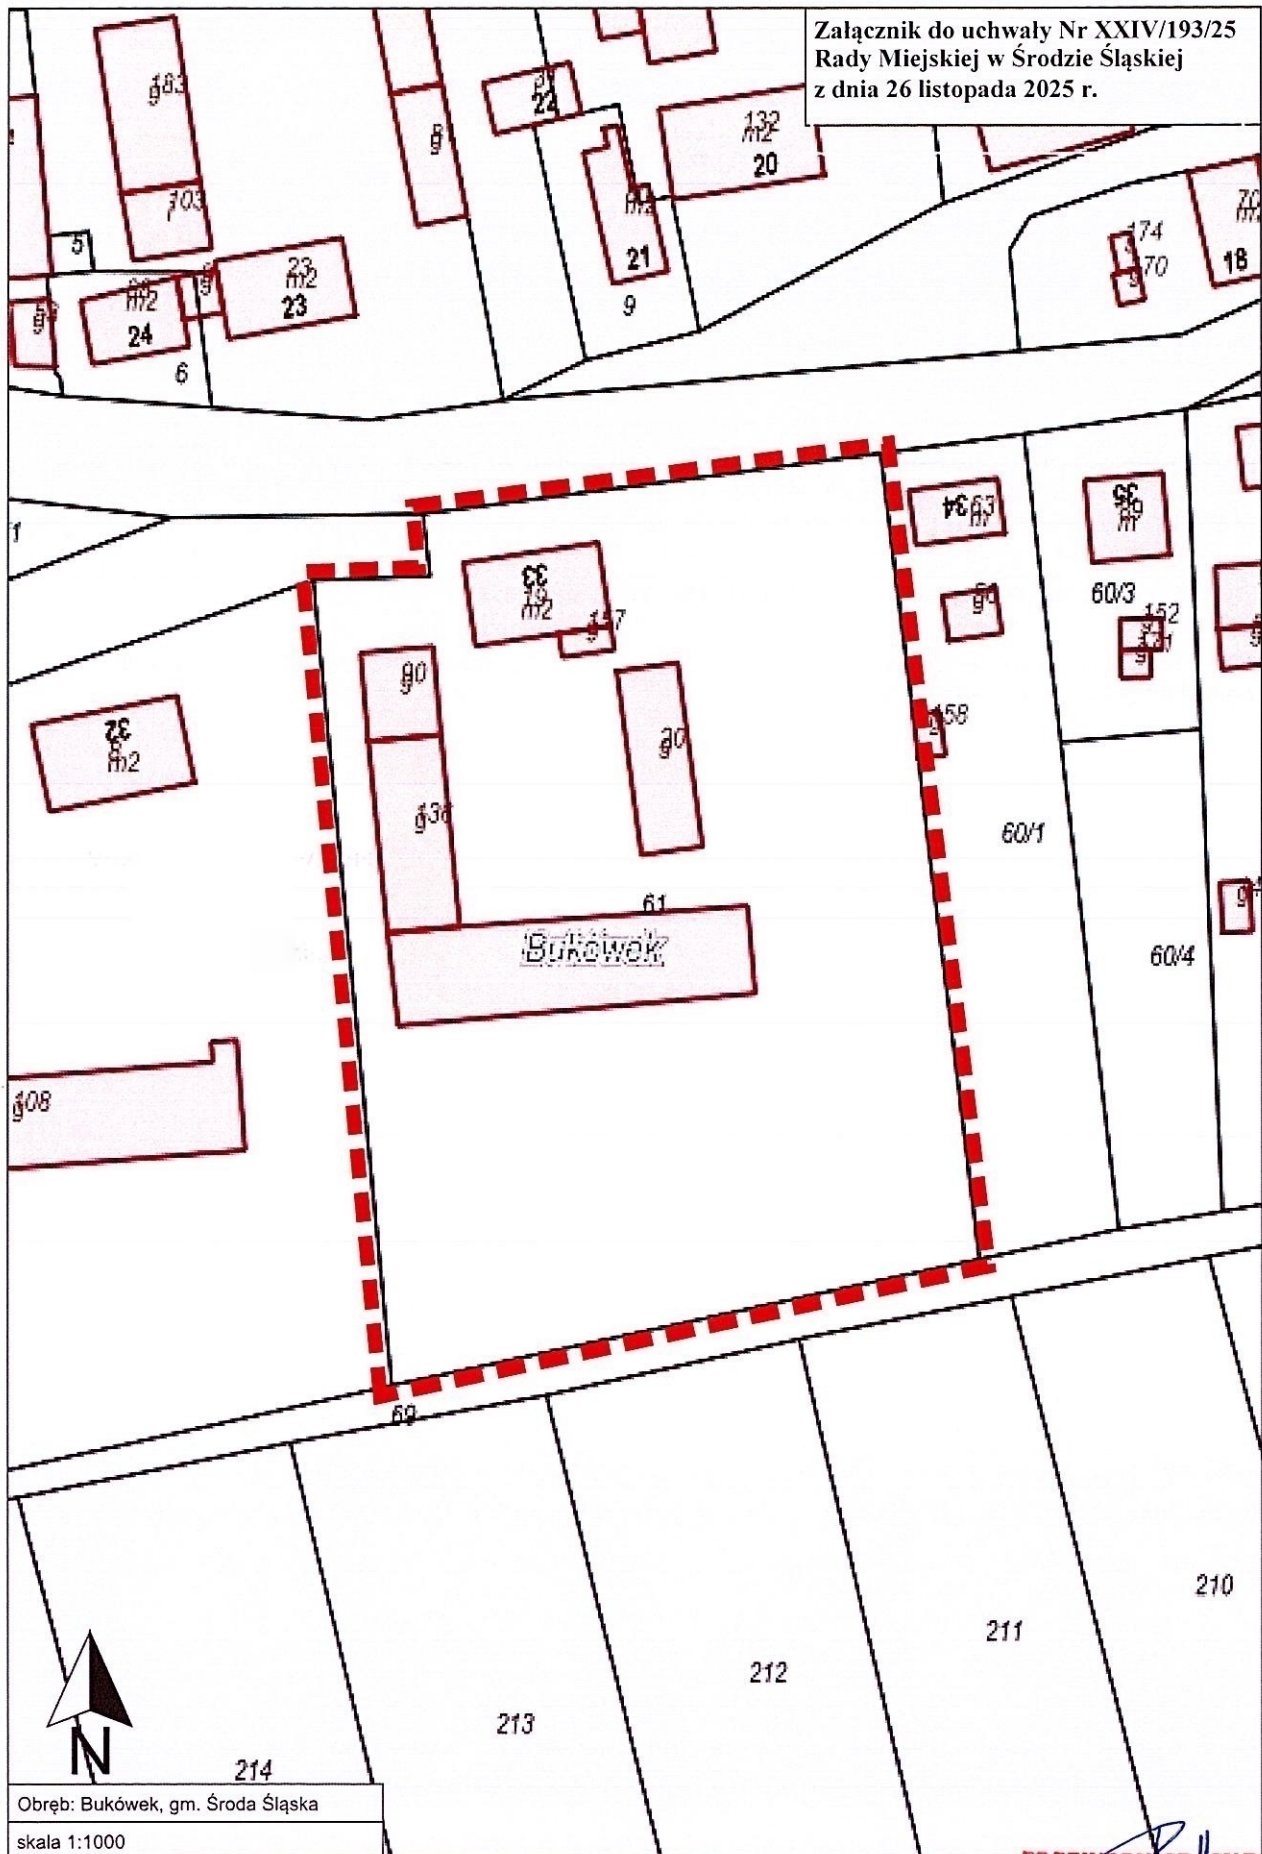
§ 1. Przystępuje się do sporządzenia miejscowego planu zagospodarowania przestrzennego wsi Bukówek – usługi publiczne, w zakresie określonym na **załączniku graficznym** do niniejszej uchwały.

§ 2. Wykonanie uchwały powierza się Burmistrzowi Środy Śląskiej.

§ 3. Uchwała wchodzi w życie z dniem podjęcia i podlega ogłoszeniu na tablicy informacyjnej Urzędu Miejskiego w Środzie Śląskiej.

PRZEWODNICZĄCY RADY

Andrzej Bielski

Załącznik do uchwały Nr XXIV/193/25
Rady Miejskiej w Środzie Śląskiej
z dnia 26 listopada 2025 r.



Obręb: Bukówek, gm. Środa Śląska
skala 1:1000

PRZEWODNICZĄCY RADY
Andrzej Bielski

Uzasadnienie

Zgodnie z art. 14 ust. 1 ustawy z dnia 27 marca 2003 roku o planowaniu i zagospodarowaniu przestrzennym Rada Miejska w Środzie Śląskiej podejmuje uchwałę w sprawie przystąpienia do sporządzenia miejscowego planu zagospodarowania przestrzennego wsi Bukówek – usługi publiczne, w zakresie określonym na załączniku graficznym.

Na wskazanym terenie obowiązuje miejscowy plan zagospodarowania przestrzennego wsi Bukówek przyjęty uchwałą nr VII/42/11 Rady Miejskiej w Środzie Śląskiej z dnia 27 kwietnia 2011 r. (Dz. U. Woj. Doln. z 2011 r., nr 244, poz. 4295).

Celem sporządzenia dokumentu jest m.in. przeznaczenie części działki, oznaczonej numerem ewidencyjnym 61 AM-2 o całkowitej pow. 0,90 ha obręb Bukówek, pod tereny związane z realizacją celu publicznego – budowa remizy strażackiej.

W urzędowych zasobach materiałów geodezyjnych znajdują się niezbędne opracowania do przeprowadzenia zmiany planu miejscowego.

Zakres prac planistycznych wynika z przepisów ustawy o planowaniu i zagospodarowaniu przestrzennym oraz Rozporządzenia Ministra Rozwoju i Technologii z dnia 17 grudnia 2021 roku w sprawie wymaganego zakresu projektu miejscowego planu zagospodarowania przestrzennego (Dz. U. z 2021 r., poz. 2404).

Przyjęcie niniejszej uchwały umożliwi rozpoczęcie procedury planistycznej zgodnie z art. 17 ustawy o planowaniu i zagospodarowaniu przestrzennym.

Mając na uwadze powyższe uznaje się za uzasadnione przystąpienie do sporządzenia miejscowego planu zagospodarowania przestrzennego wsi Bukówek – usługi publiczne, w zakresie określonym na załączniku graficznym.